


Se deja constancia que la presente no reemplaza el deber de presentación formal de los planos de la vivienda.

Escala 1:2.000

Fecha: 20/ 9/21

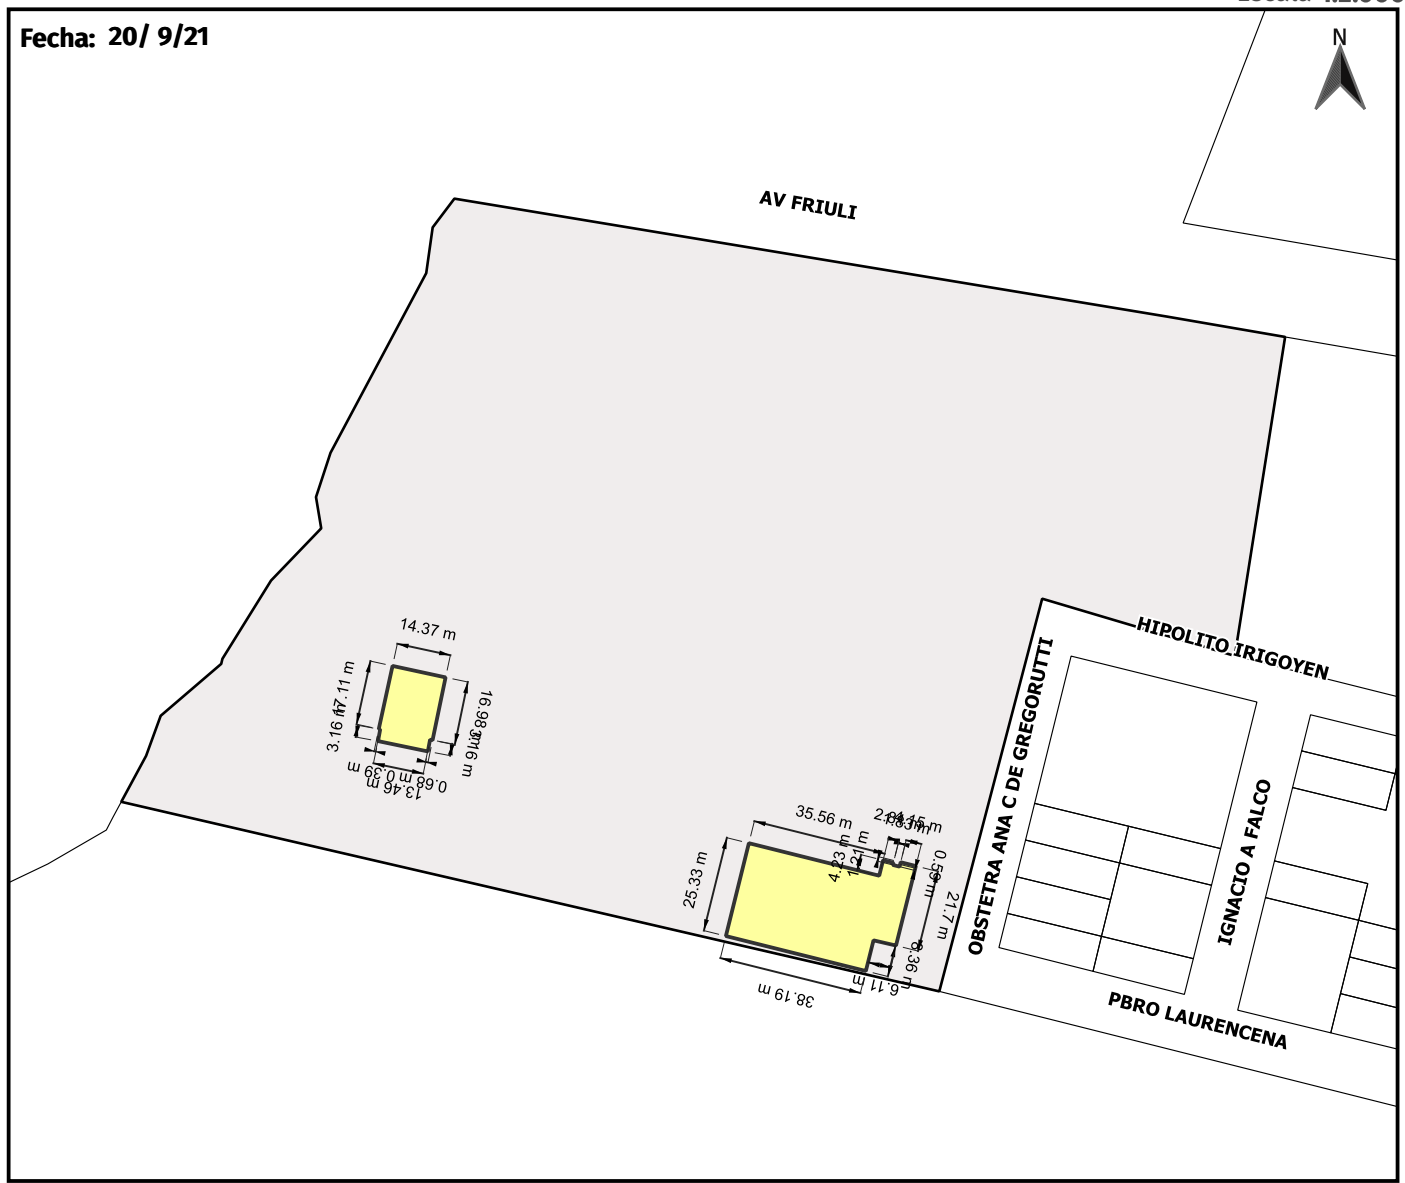

CIUDAD DE  
**SAN BENITO**  
INFRAESTRUCTURA DE  
DATOS ESPACIALES

Secretaría de Obras y Servicios Públicos  
Sección Catastro


Titular:

**Junta De Fomento De San Benito**

Manzana:	8
Zona:	D
Lote:	1
Concesión:	15
Partida Pcial:	184650
Plano Mensura:	142050
Registro:	3450
Sup Terreno:	46791 m <sup>2</sup>

**Superficie Cubierta = 1398.8 m<sup>2</sup>**

PLANO DE UBICACIÓN

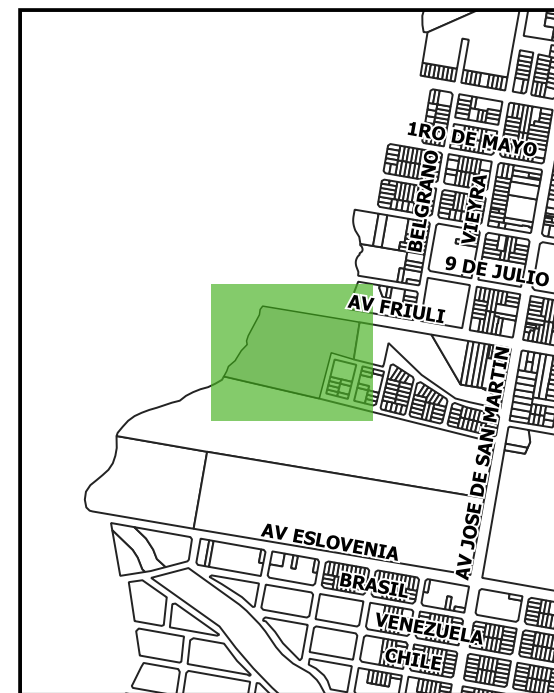

Declaro que la superficie cubierta construida y la del terreno son las que constan en la presente ficha de relevamiento municipal.

Por la presente autorizo al municipio a la utilización de dicha información a los fines que sean necesarios.

Se deja constancia que la presente no reemplaza el deber de presentación formal de los planos de la vivienda.

Firma y aclaración

DNI: