


Se deja constancia que la presente no reemplaza el deber de presentación formal de los planos de la vivienda.

Escala 1:750

Fecha: 20/ 9/21

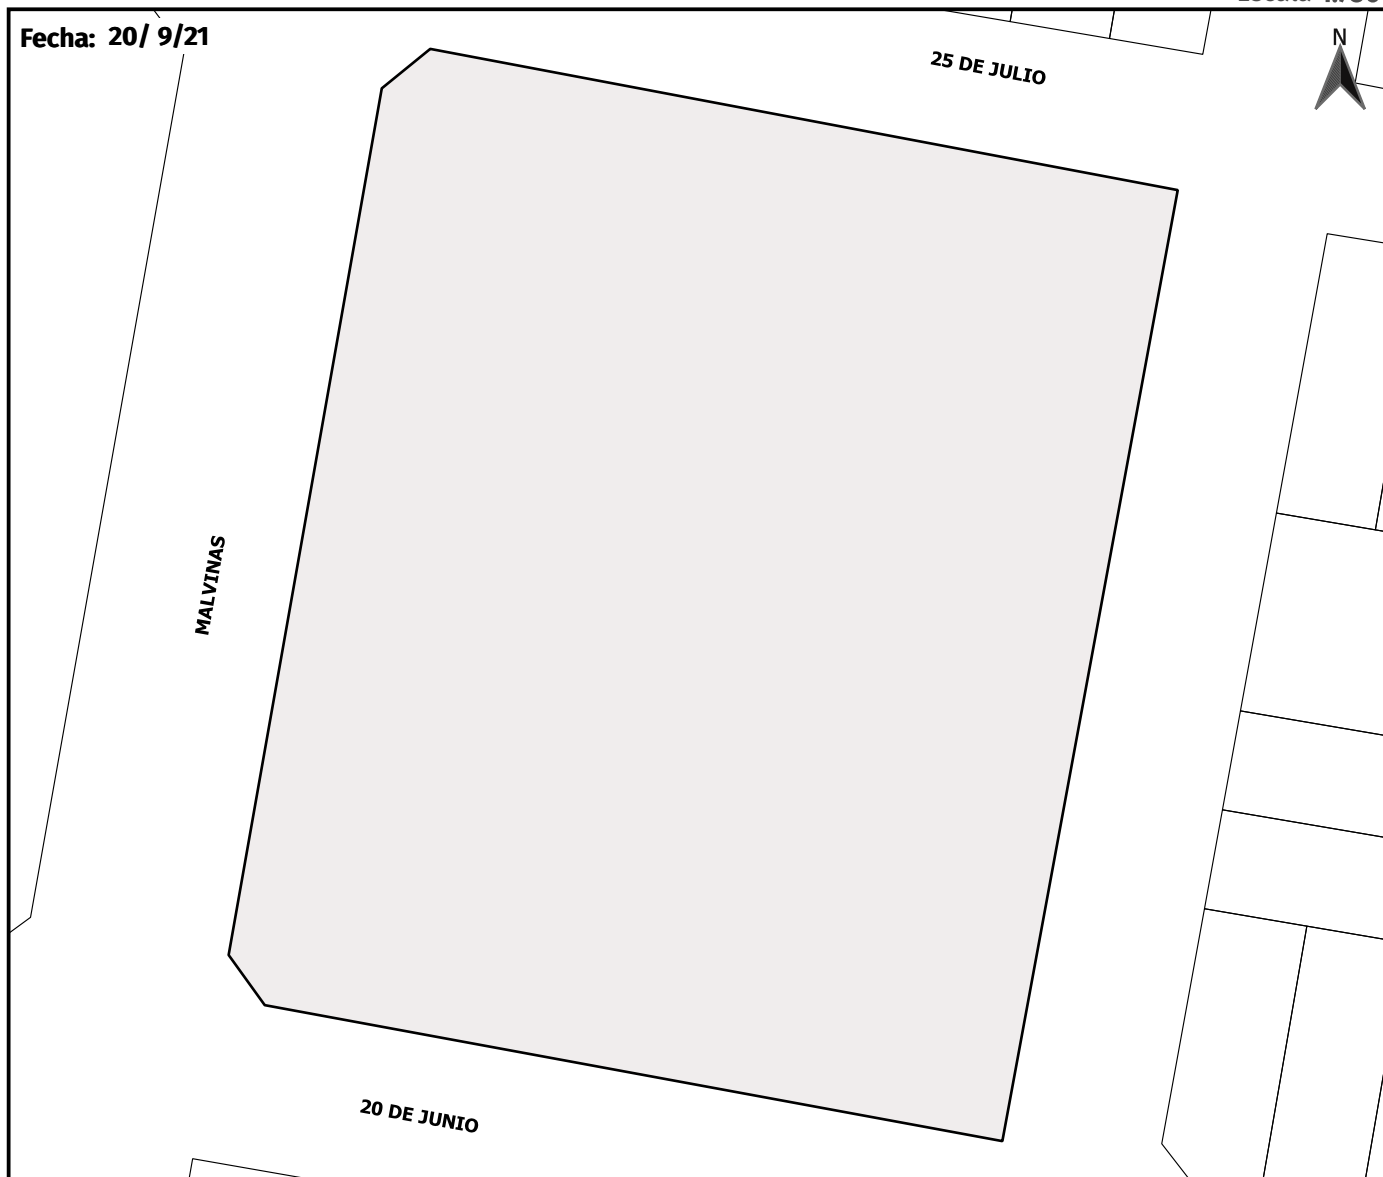

CIUDAD DE
SAN BENITO
INFRAESTRUCTURA DE
DATOS ESPACIALES


Secretaría de Obras y Servicios Públicos
Sección Catastro

Titular:

Municipalidad De San Benito

Manzana:	47
Zona:	D
Lote:	PLAZA
Concesión:	16
Partida Pcial:	209748
Plano Mensura:	172409
Registro:	4738
Sup Terreno:	7644 m ²
Superficie Cubierta = 0	m²

PLANO DE UBICACIÓN

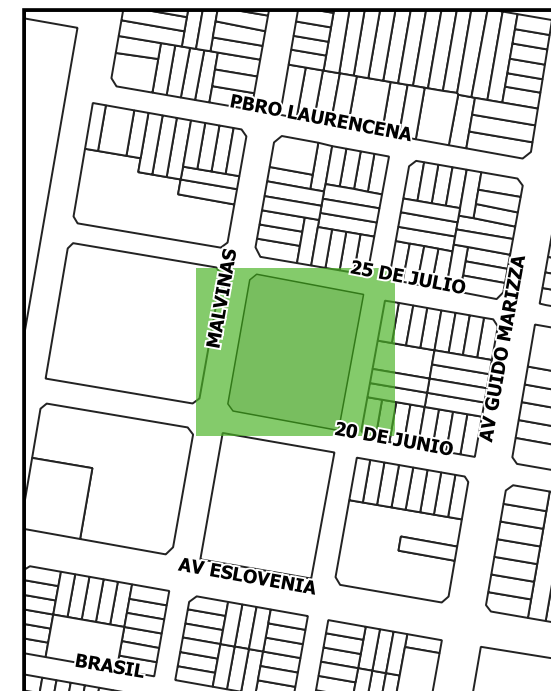

Declaro que la superficie cubierta construida y la del terreno son las que constan en la presente ficha de relevamiento municipal.

Por la presente autorizo al municipio a la utilización de dicha información a los fines que sean necesarios.

Se deja constancia que la presente no reemplaza el deber de presentación formal de los planos de la vivienda.

Firma y aclaración

DNI: