


COMPUTO DE VOLUMENES	VOLUMEN DE EXCAVACION	VOLUMEN DE RELLENO SUELO VEGETAL	RESULTANTE DE EXCAVACION
VARIANTE RESERVOIRIO 4HAS COTA 50.70mts	1,003,962.03m3	60,359.95 m3	943,602.08 m3
VARIANTE SIN RESERVOIRIO EXPLANADA CONTINUA PENDIENTE 0.5%	922,588.61 m3	69,422.24 m3	853,166.37 m3

PF N°1
X= 5459230.909
Y= 6483149.293
Z= 62.006

PF N°2
X= 5459874.002
Y= 6483035.850
Z= 64.899

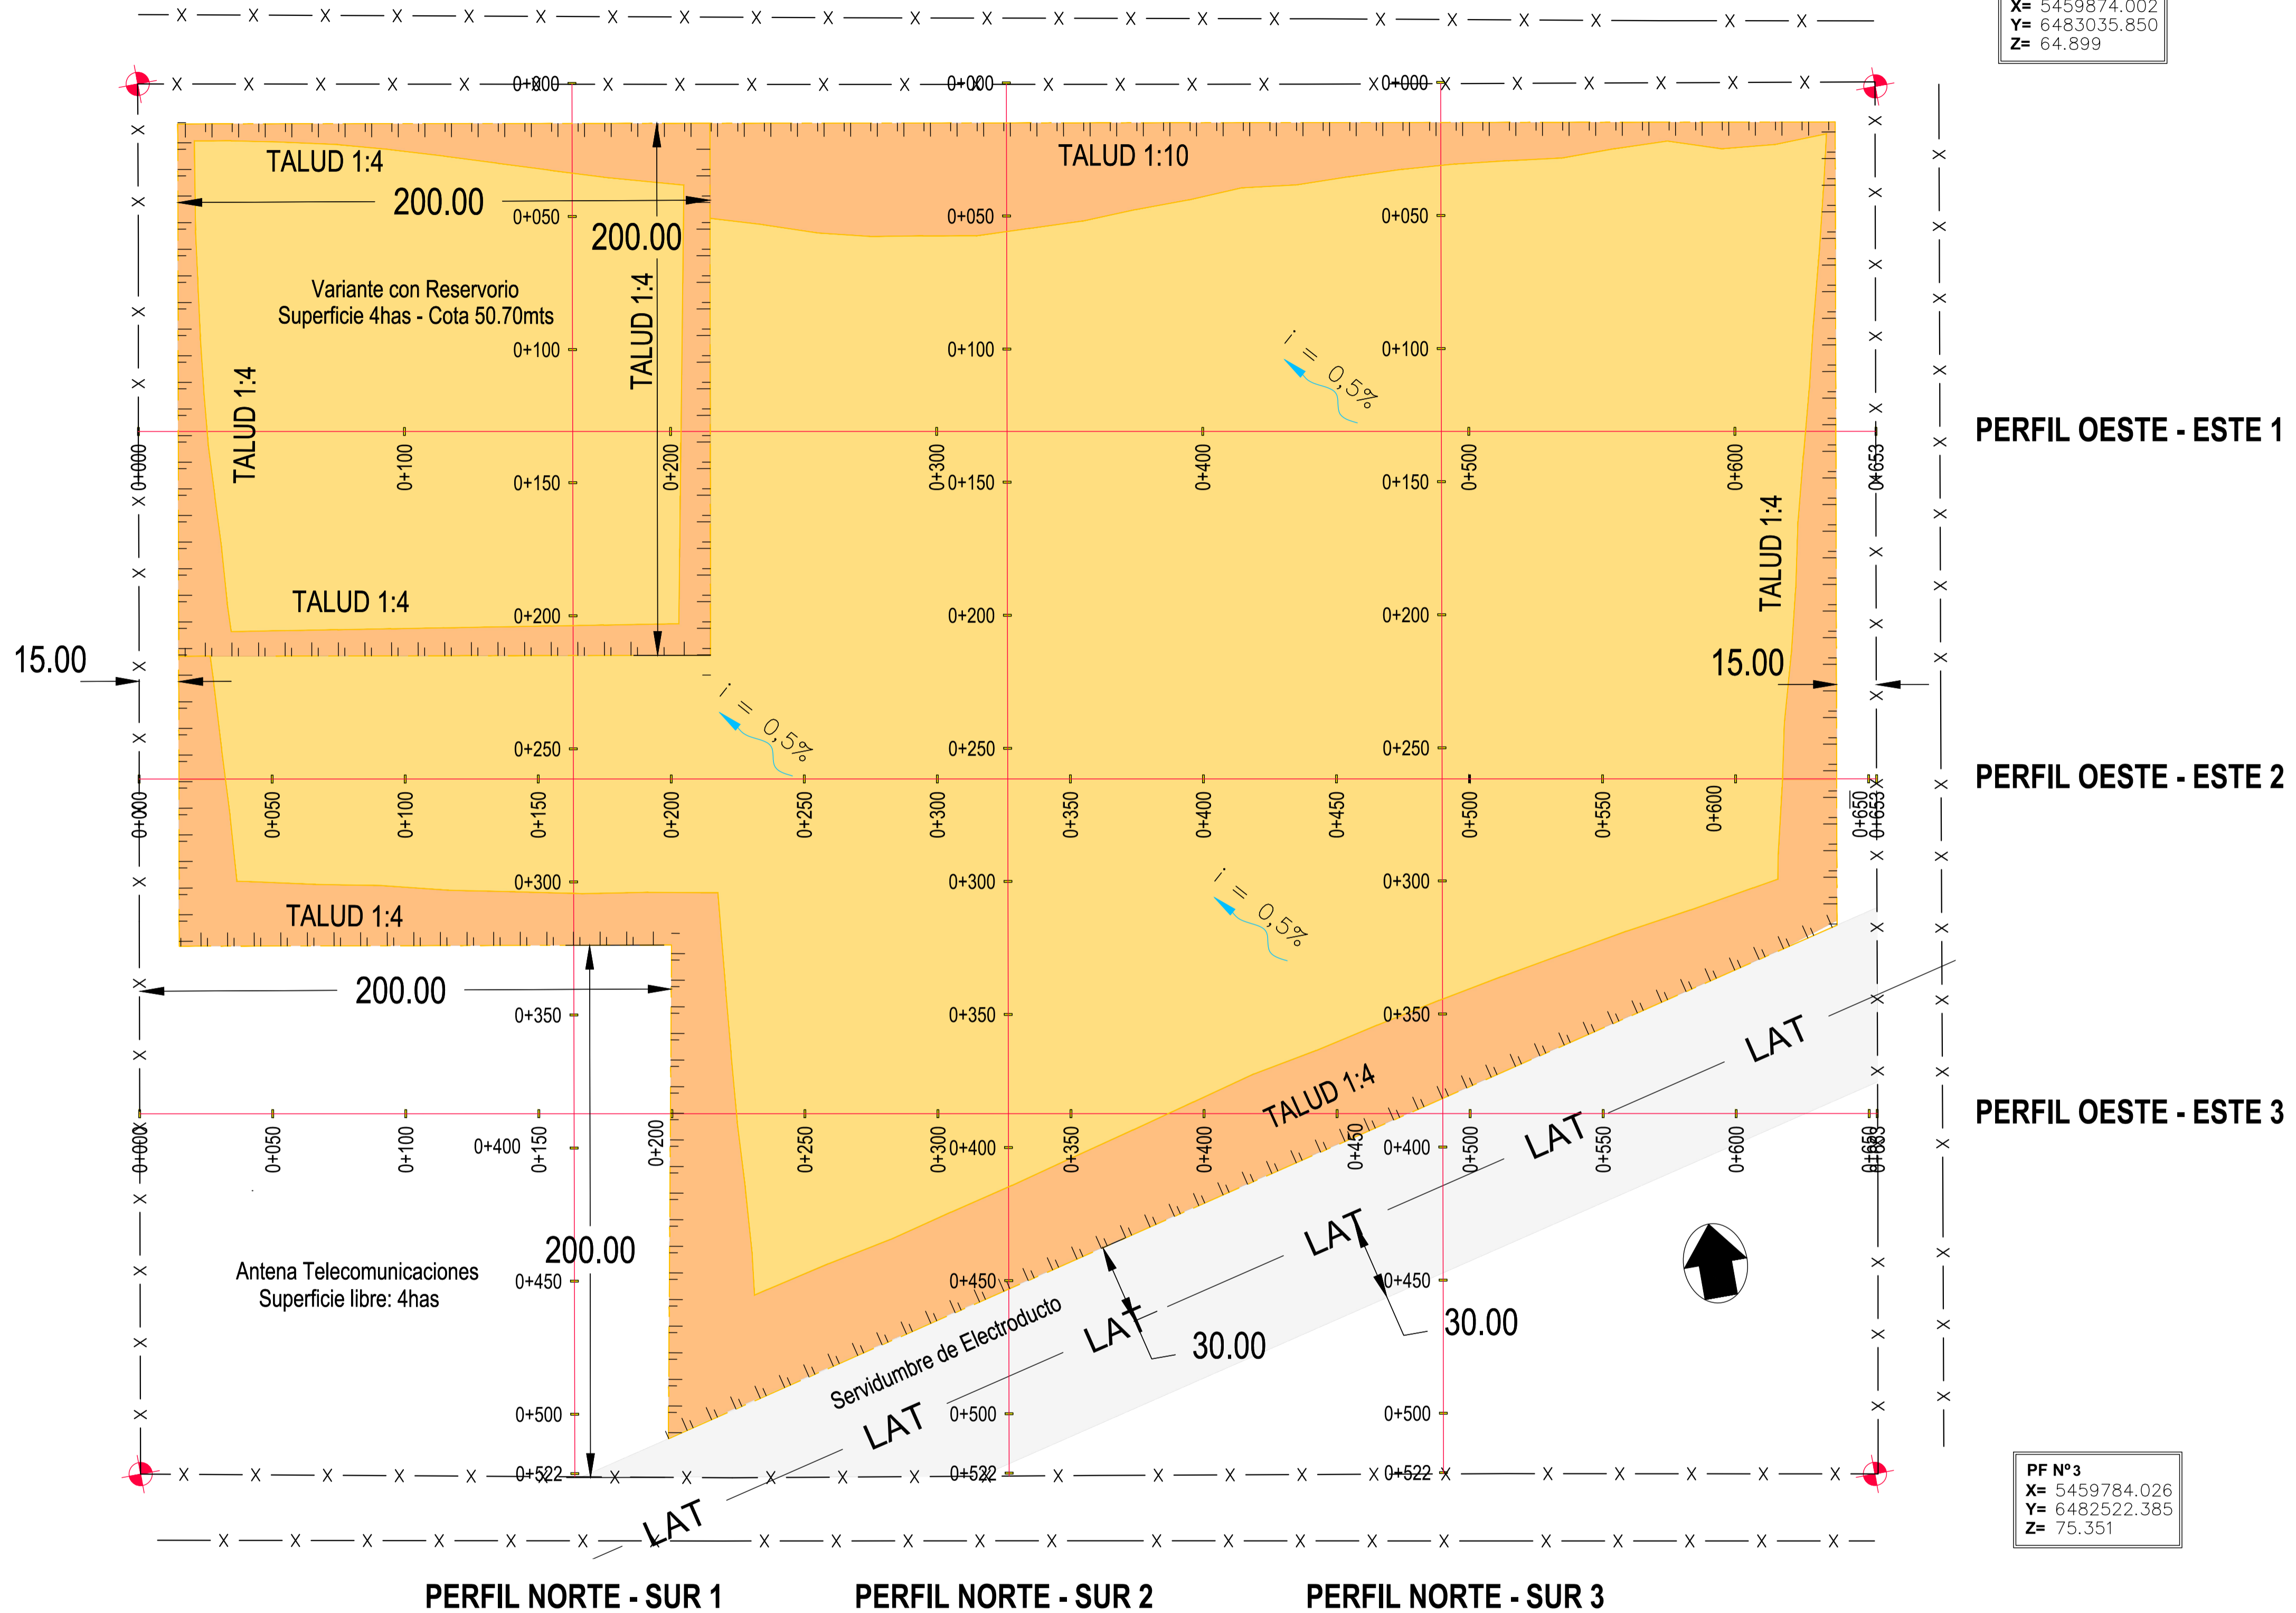

PF N°4
X= 5459142.003
Y= 6482634.610
Z= 72.005

PF N°3
X= 5459784.026
Y= 6482522.385
Z= 75.351

OBSERVACIONES:

- LAS COTAS DESCRIPTAS SON DEL PROYECTO DE EXCAVACION.
- SE AGREGARA UN PAQUETE DE 0.30 MTS DE SUELO VEGETAL EN LA SUPERFICIE AFECTADA POR LA EXCAVACION, EXCEPTUANDO EL RESERVOIRIO.

REFERENCIAS PLANIMÉTRICAS		
	Zona de Excavacion	
	Taludes	
	Limite de Excavacion	

FORMATO: B4M A1 (841 mm x 594 mm)

SISTEMA DE REFERENCIA GAUSS KRUGGER - FAJA 5
MARCO DE REFERENCIA POSGAR 07

RUTA NACIONAL N° 12
VINCULACIÓN RUTA NACIONAL N°12 CON CIRCUNVALACIÓN DE PARANÁ
TRAMO: Puente s/ Arroyo Saucesito - Av. Almafuerde
PROVINCIA DE ENTRE RÍOS

CONTRATISTA: ESTUDIO:

PLANIALTIMETRIA_GENERAL_YACIMIENTO		PLANO N°:
		PG_01
FECHA:	REVISIÓN:	ESCALAS:
ENERO_2021	A	Horizontal: 1:1.500 Vertical: 1:100